PODORYS I. N.P.

M 1:50

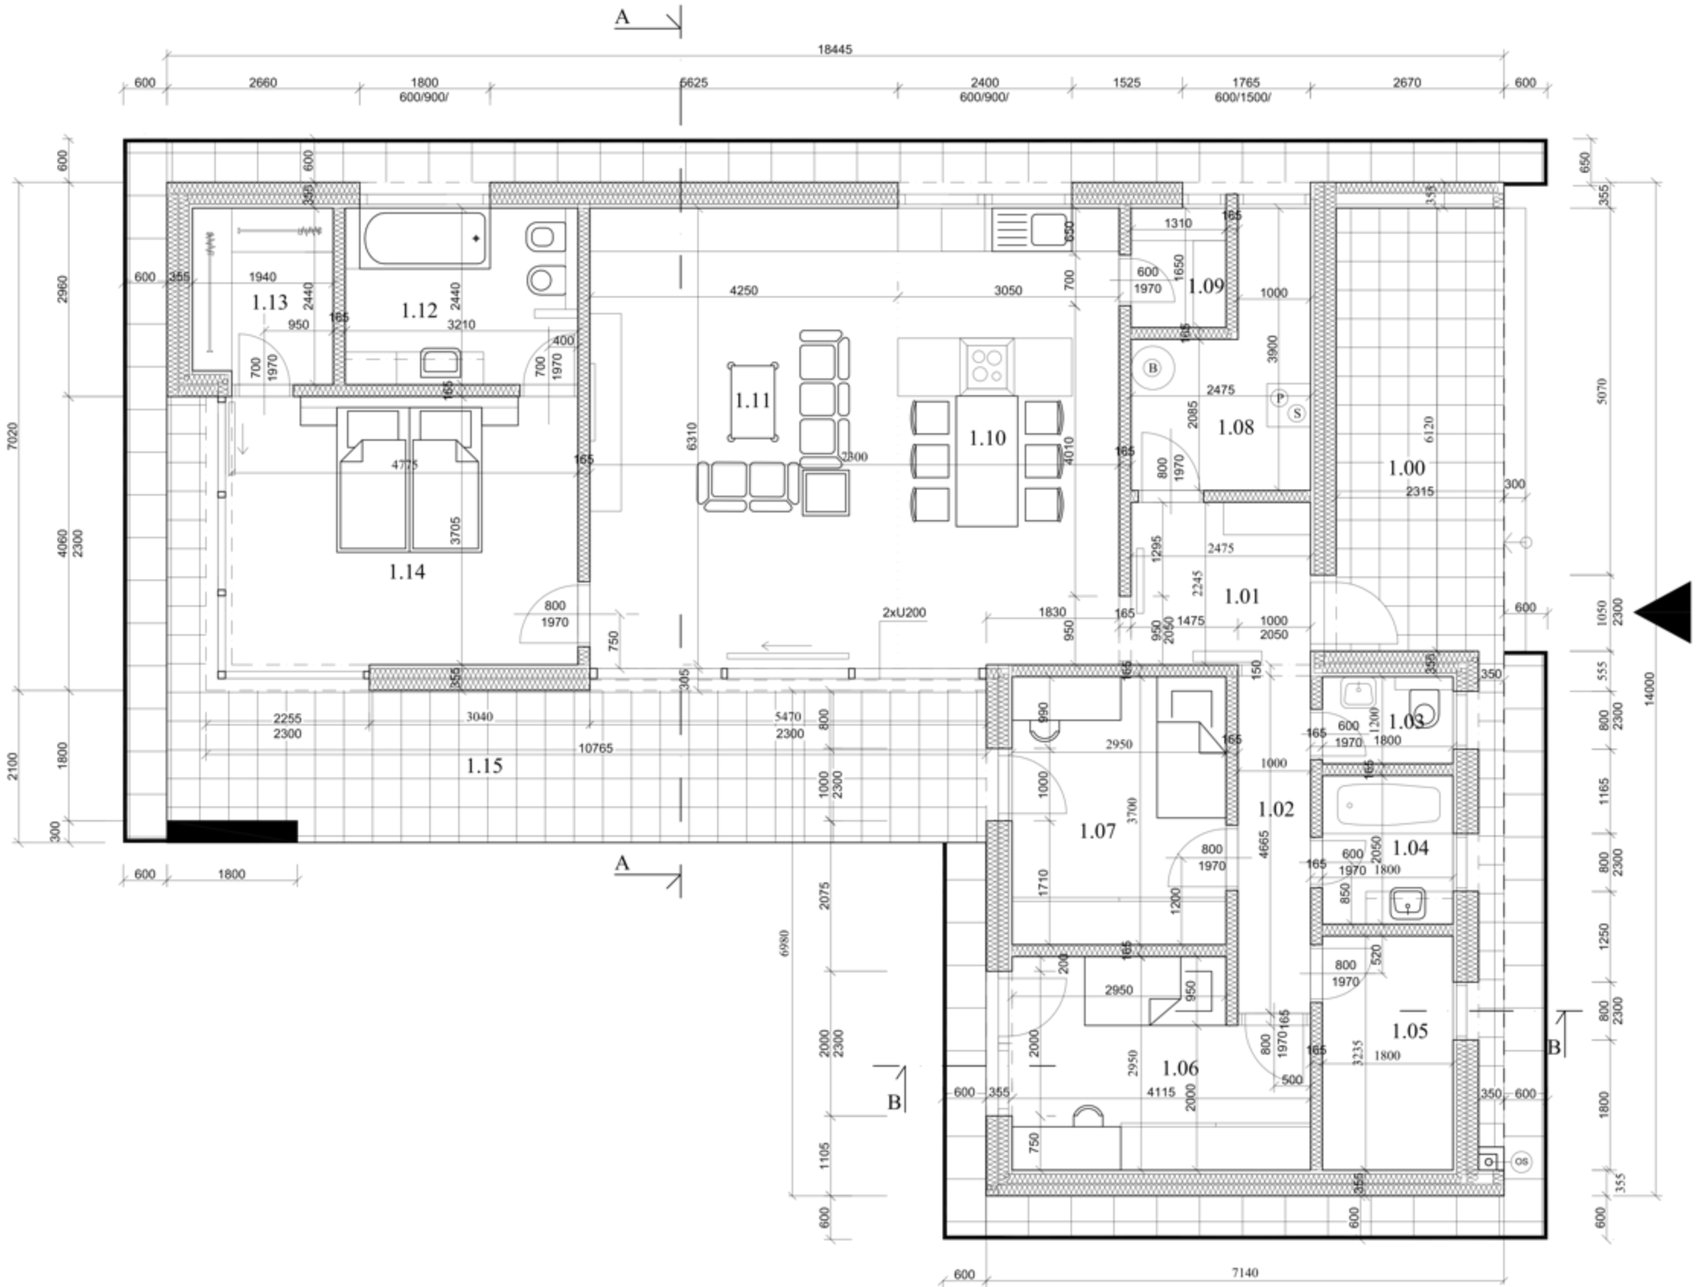

LEGENDA MIESTNOSTÍ:

Číslo miest.	Účel miestnosti	Plocha [m2]	Povrchová úprava podlahy	Povrchová úprava steny	Povrchová úprava strop.
1.00	ZÁVETRIE	17,80	exteriérová keramická dlažba		
1.01	ZÁDVERIE	5,55	interiérová keramická dlažba	KERAMICKÝ OBKLAD	
1.02	CHODBA	4,66	laminátová podlaha drevená lišta	FARBA(OMIETKA) NA RS	
1.03	WC	2,16	interiérová keramická dlažba pod dverami hliníková lišta	KERAMICKÝ OBKLAD	
1.04	KÚPEĽNA	3,67	interiérová keramická dlažba pod dverami hliníková lišta	KERAMICKÝ OBKLAD	
1.05	ŠATNÍK	5,82	laminátová podlaha drevená lišta	FARBA(OMIETKA) NA RS	FARBA(OMIETKA) NA RS
1.06	IZBA	11,00	laminátová podlaha drevená lišta	FARBA(OMIETKA) NA RS	
1.07	IZBA	10,92	laminátová podlaha drevená lišta	FARBA(OMIETKA) NA RS	
1.08	TECHNICKÁ MIESTN.	7,00	interiérová keramická dlažba pod dverami hliníková lišta	KERAMICKÝ OBKLAD	
1.09	ŠPAJZA	2,16	laminátová podlaha drevená lišta	FARBA(OMIETKA) NA RS	
1.10	KUCHYŇA+JEDÁLEŇ	19,25	interiérová keramická dlažba pod dverami hliníková lišta	FARBA(OMIETKA) NA RS	
1.11	OBÝVACIA IZBA	26,82	laminátová podlaha drevená lišta	FARBA(OMIETKA) NA RS	
1.12	KÚPEĽNA+WC	7,83	interiérová keramická dlažba laminátová podlaha	KERAMICKÝ OBKLAD	
1.13	ŠATNÍK	4,63	laminátová podlaha drevená lišta	FARBA(OMIETKA) NA RS	
1.14	SPÁLŇA	17,70	laminátová podlaha drevená lišta	FARBA(OMIETKA) NA RS	
1.15	TERASA	25,50	exteriérová keramická dlažba		

C.Ú.P. 129,17 m2
ZAST.PL.R.D. 177,13 m2

RS – RIGISTABIL
OM – OMIETKA SADROVA

LEGENDA HMÔT:

VONKAJŠIA SENDVIČOVÁ STENA hr.355mm
int.
VNÚTORNÝ NÁTER
RIGISTABIL 12,5 mm
LATOVANIE hr. 40mm
PAROZÁBRANA 0,5mm
355mm — STLPIKOVÁ KONŠTRUKCIA 50/140mm
TEPELNÁ IZOLÁCIA MIN. VLNA hr:140 mm
RS DOSKA 12,5 mm
MIN.VLNA hr. 150mm
VONK. OMIETKOVÝ SYSTÉM 8 mm
ext.

ŽELEZOBETÓN C16/20

VNÚTORNÁ SENDVIČOVÁ STENA hr.165mm
int.
OMIETKOVÝ SYSTÉM
RIGISTABIL 12,5 mm
STLPIKOVÁ KONŠTRUKCIA 50/100mm
TEPELNÁ IZOLÁCIA MIN. VLNA hr:100 mm
LATOVANIE hr.40mm
RIGISTABIL 12,5 mm
OMIETKOVÝ SYSTÉM

OCH — BETÓNOVÝ OKAPOVÝ CHODNÍK š.550mm, hr. 100mm, SPÁDOVANÝ,DILATOVANÝ á 2000mm,ukončený chodníkovým obrubníkom

OD — ODVETRANIE DIGESTORA o 150mm PRE ZAÚSTENIE AXIÁLNEHO VENTILÁTORA
ODVETRANIE PREVEDENÉ FLEXI POTRUBÍM
V PRÍPADE POUŽITIA RECYKLAČNÉHO DIGESTORA NEREALIZOVAŤ VETRACÍ OTVOR

OS — PVC STREŠNÁ VPUSŤ DN 100mm

S