


PÔDORYS INP

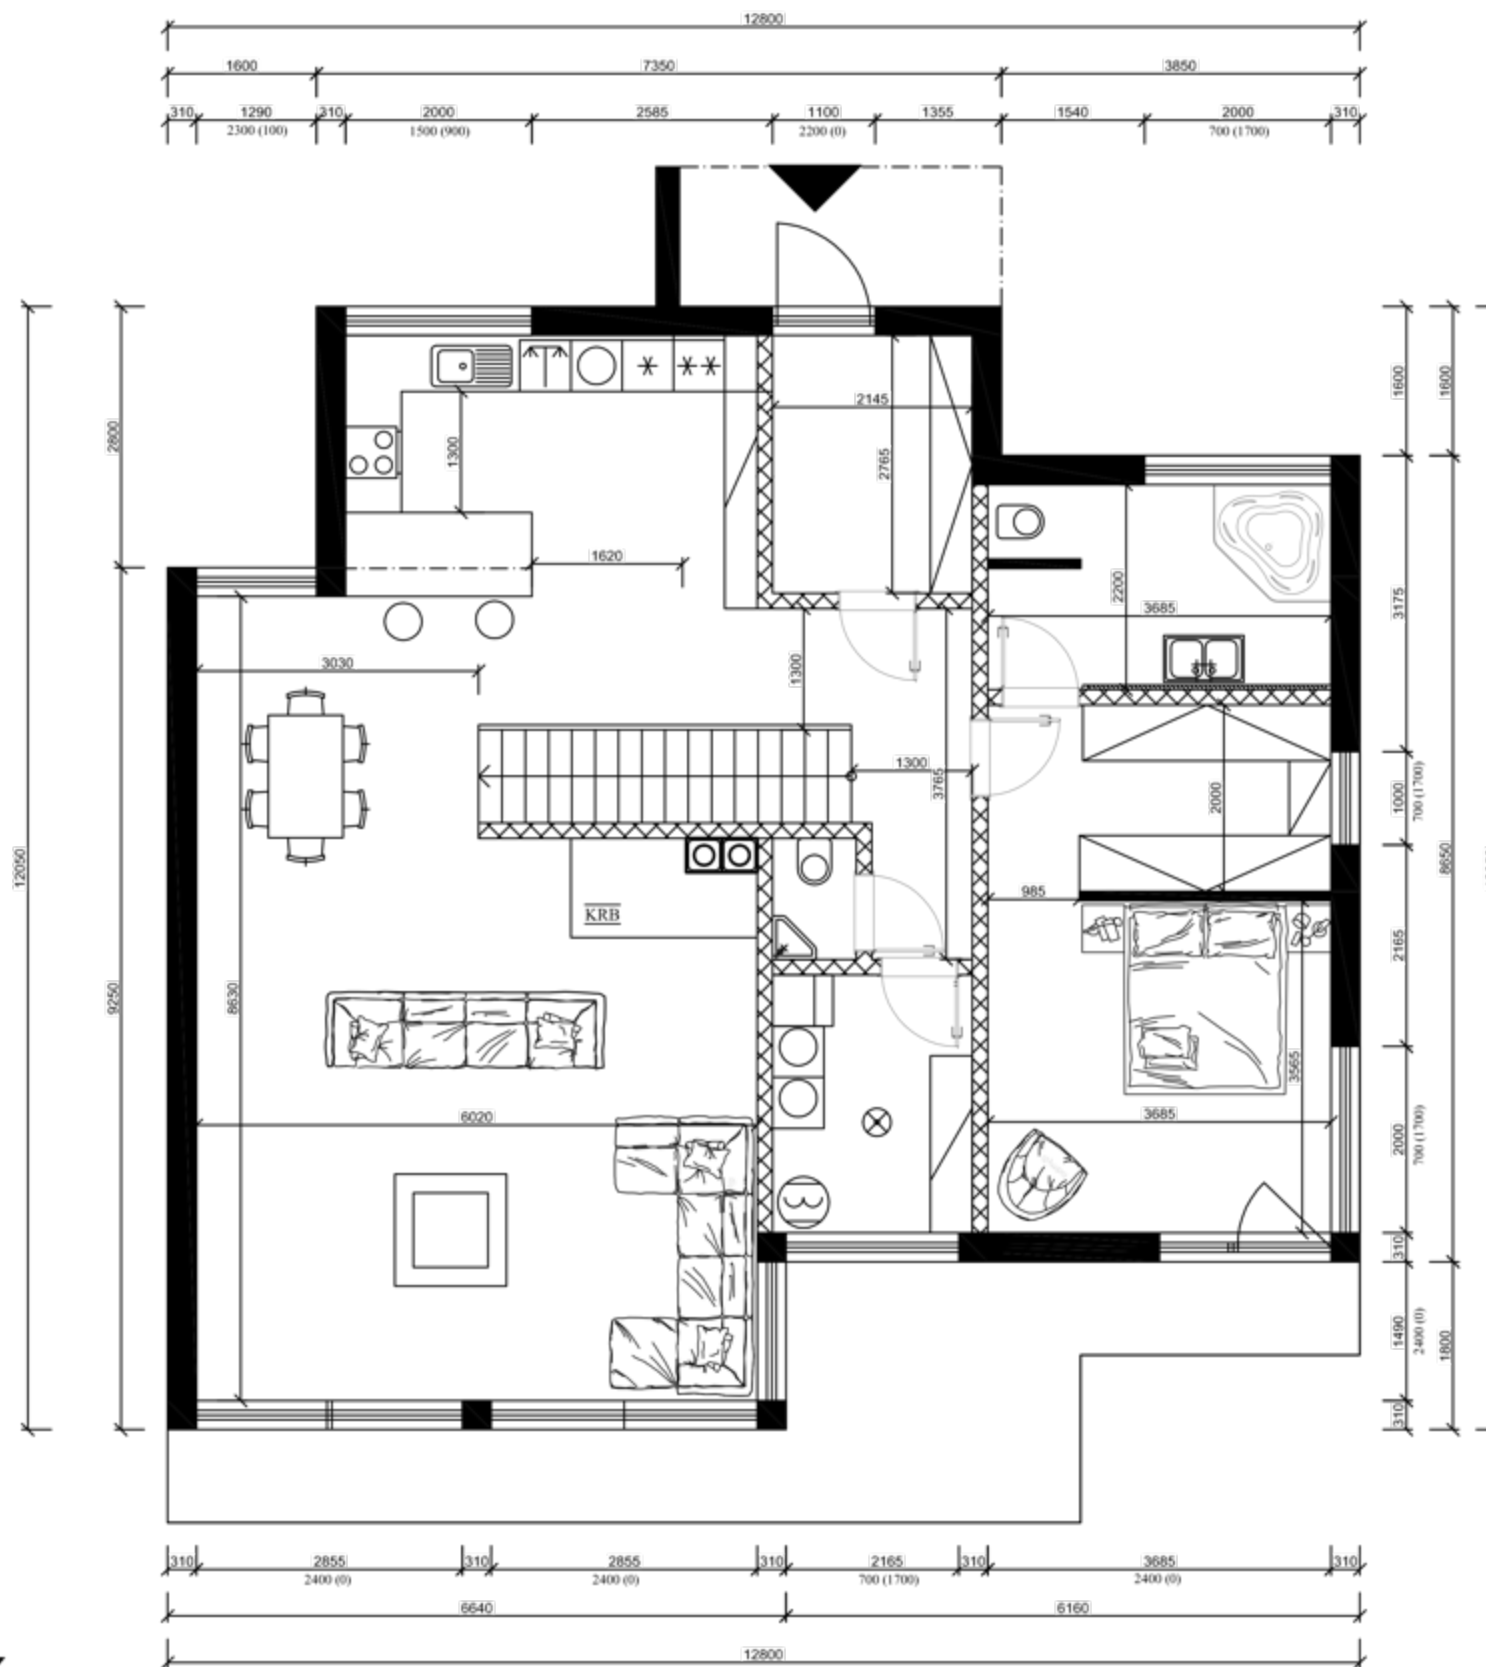

SKLADBA STIEN

- S1 - Sadrová omietka + maľba
 - Rigistabil, hr. 12,5mm
 - Drevený rošt, hr. 40mm
 - Parozábrana Delta Reflex, hr. 0,5mm
 - Drevený rám vyplnený izoláciou (Rockwool), hr. 140mm
 - Konštrukčná doska DHF, hr. 13mm
 - Kontaktný fasádny systém Frontrock, hr. 100mm
 - Lepiaca stierka + sklotextilná mriežka hr. 3mm
 - Tenkovrstvá silikonová omietka hr. 1,5mm

- S2 - Sadrová omietka + maľba
 - Rigistabil, hr. 12,5mm
 - Drevený rošt, hr. 40mm
 - Drevený rám vyplnený izoláciou (Rockwool), hr. 100mm
 - Rigistabil, hr. 12,5mm
 - Sadrová omietka + maľba

RODINNÝ DOM - VEĽKÉ ROVNÉ ŠTÚDIA

